



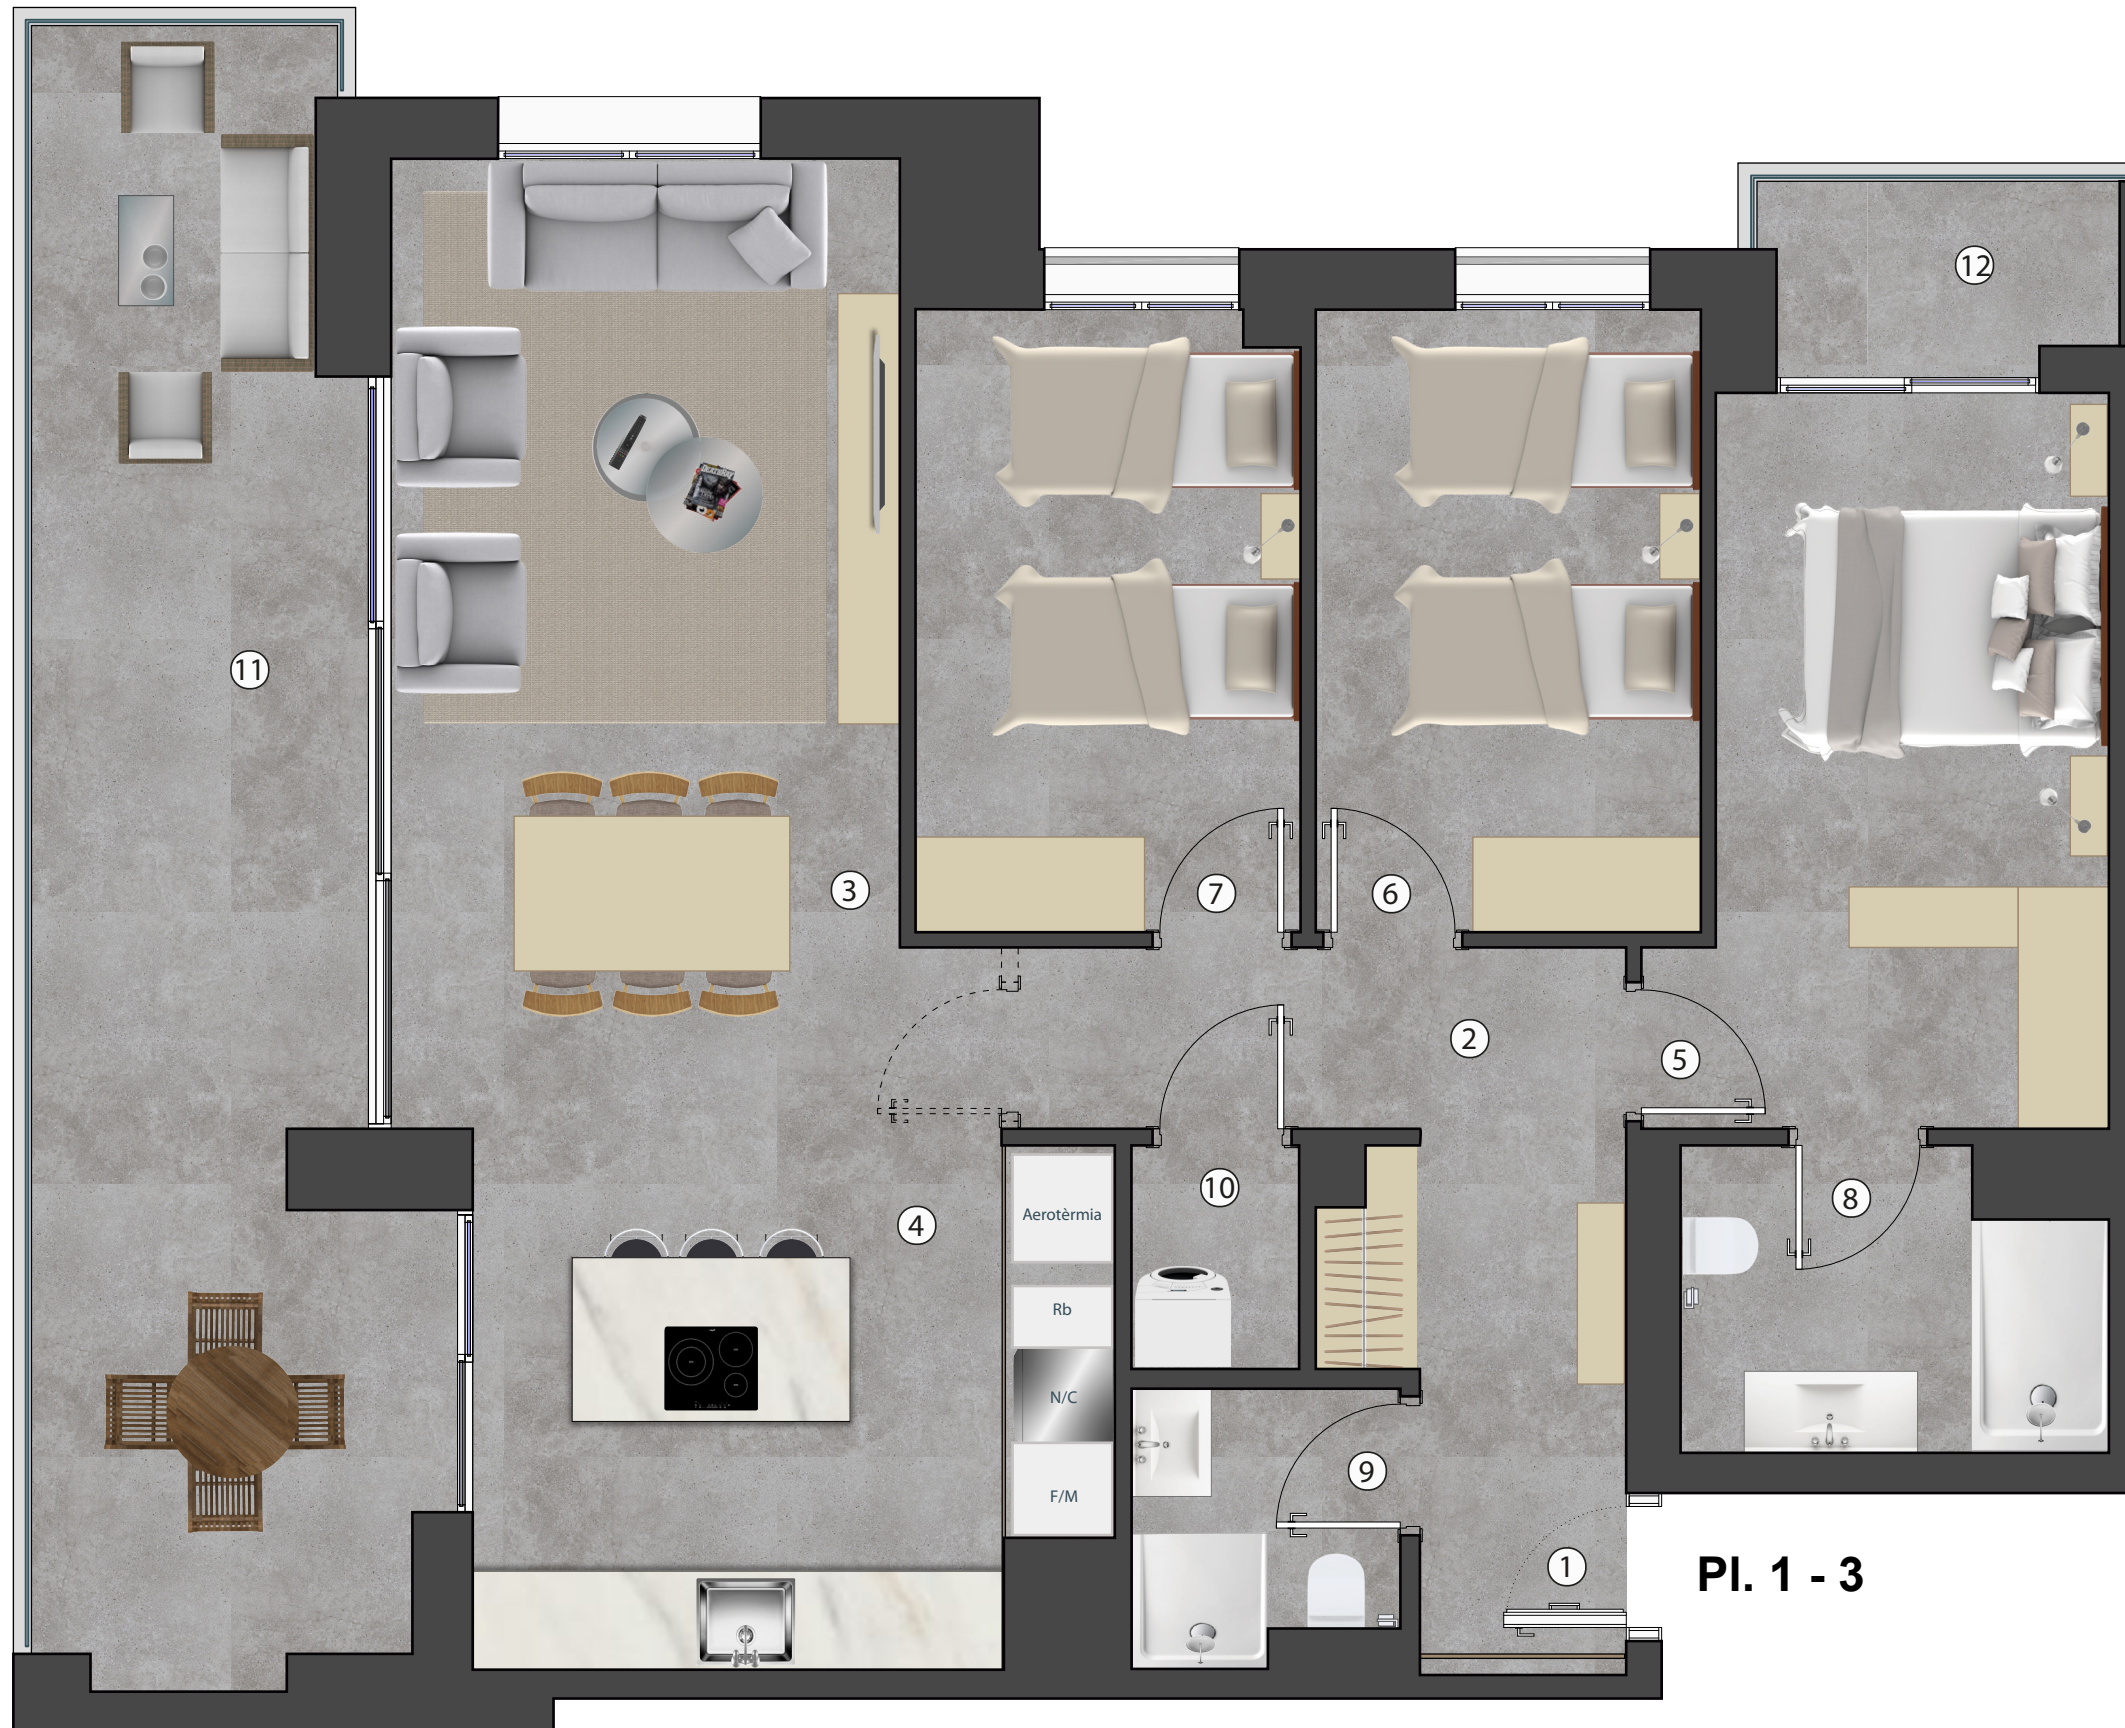

oxigen

Respira natura

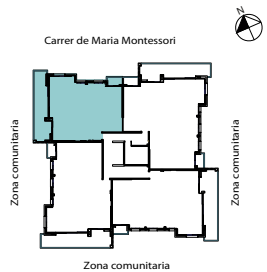

Pl. 1 - 3

BLOC 2
PLANTA PRIMERA 1a-3r

Codi	Denominació	m²
1	Rebedor	6,00
2	Distribuïdor	4,83
3	Estar Menjador	22,44
4	Cuina	14,48
5	Habitació 1	13,25
6	Habitació 2	10,50
7	Habitació 3	10,40
8	Bany 1	5,30
9	Bany 2	2,97
10	Rentador	1,64
TOTAL S. ÚTIL INTERIOR		91,81
11	Terrassa 1	24,75
12	Terrassa 2	2,90
TOTAL S. ÚTIL EXTERIOR		27,65
S.C. HABITATGES		110,70

Comercialitza



Av. Blondel 11
973269100
www.oxigenlleida.com

Promou



Arquitecte



Es.: 1/50



La informació gràfica que conté aquest document ha estat elaborada a partir del projecte bàsic de l'edifici. Aquest document, tant la seva part gràfica com les seves dades referides a superfícies, té caràcter merament orientatiu, sense perjudici de la informació més exacta continguda en la documentació tècnica de l'edifici. Tot el mobiliari que es mostra en el plànol, inclosa la cuina i els banys, s'han inclòs a efecte merament orientatiu i decoratiu.