


BLOC 2		2a-2n
PLANTA SEGONA		
Codi	Denominació	m²
1	Rebedor	5,90
2	Distribuidor	7,52
3	Estar Menjador	24,89
4	Cuina	14,48
5	Habitació 1	14,40
6	Habitació 2	10,65
7	Habitació 3	10,70
8	Habitació 4	8,16
9	Bany 1	5,70
10	Bany 2	4,15
11	Rentador	5,00
TOTAL S. ÚTIL INTERIOR		111,55
12	Terrassa 1	24,75
13	Terrassa 2	2,70
TOTAL S. ÚTIL EXTERIOR		27,45
S.C. HABITATGES		132,85

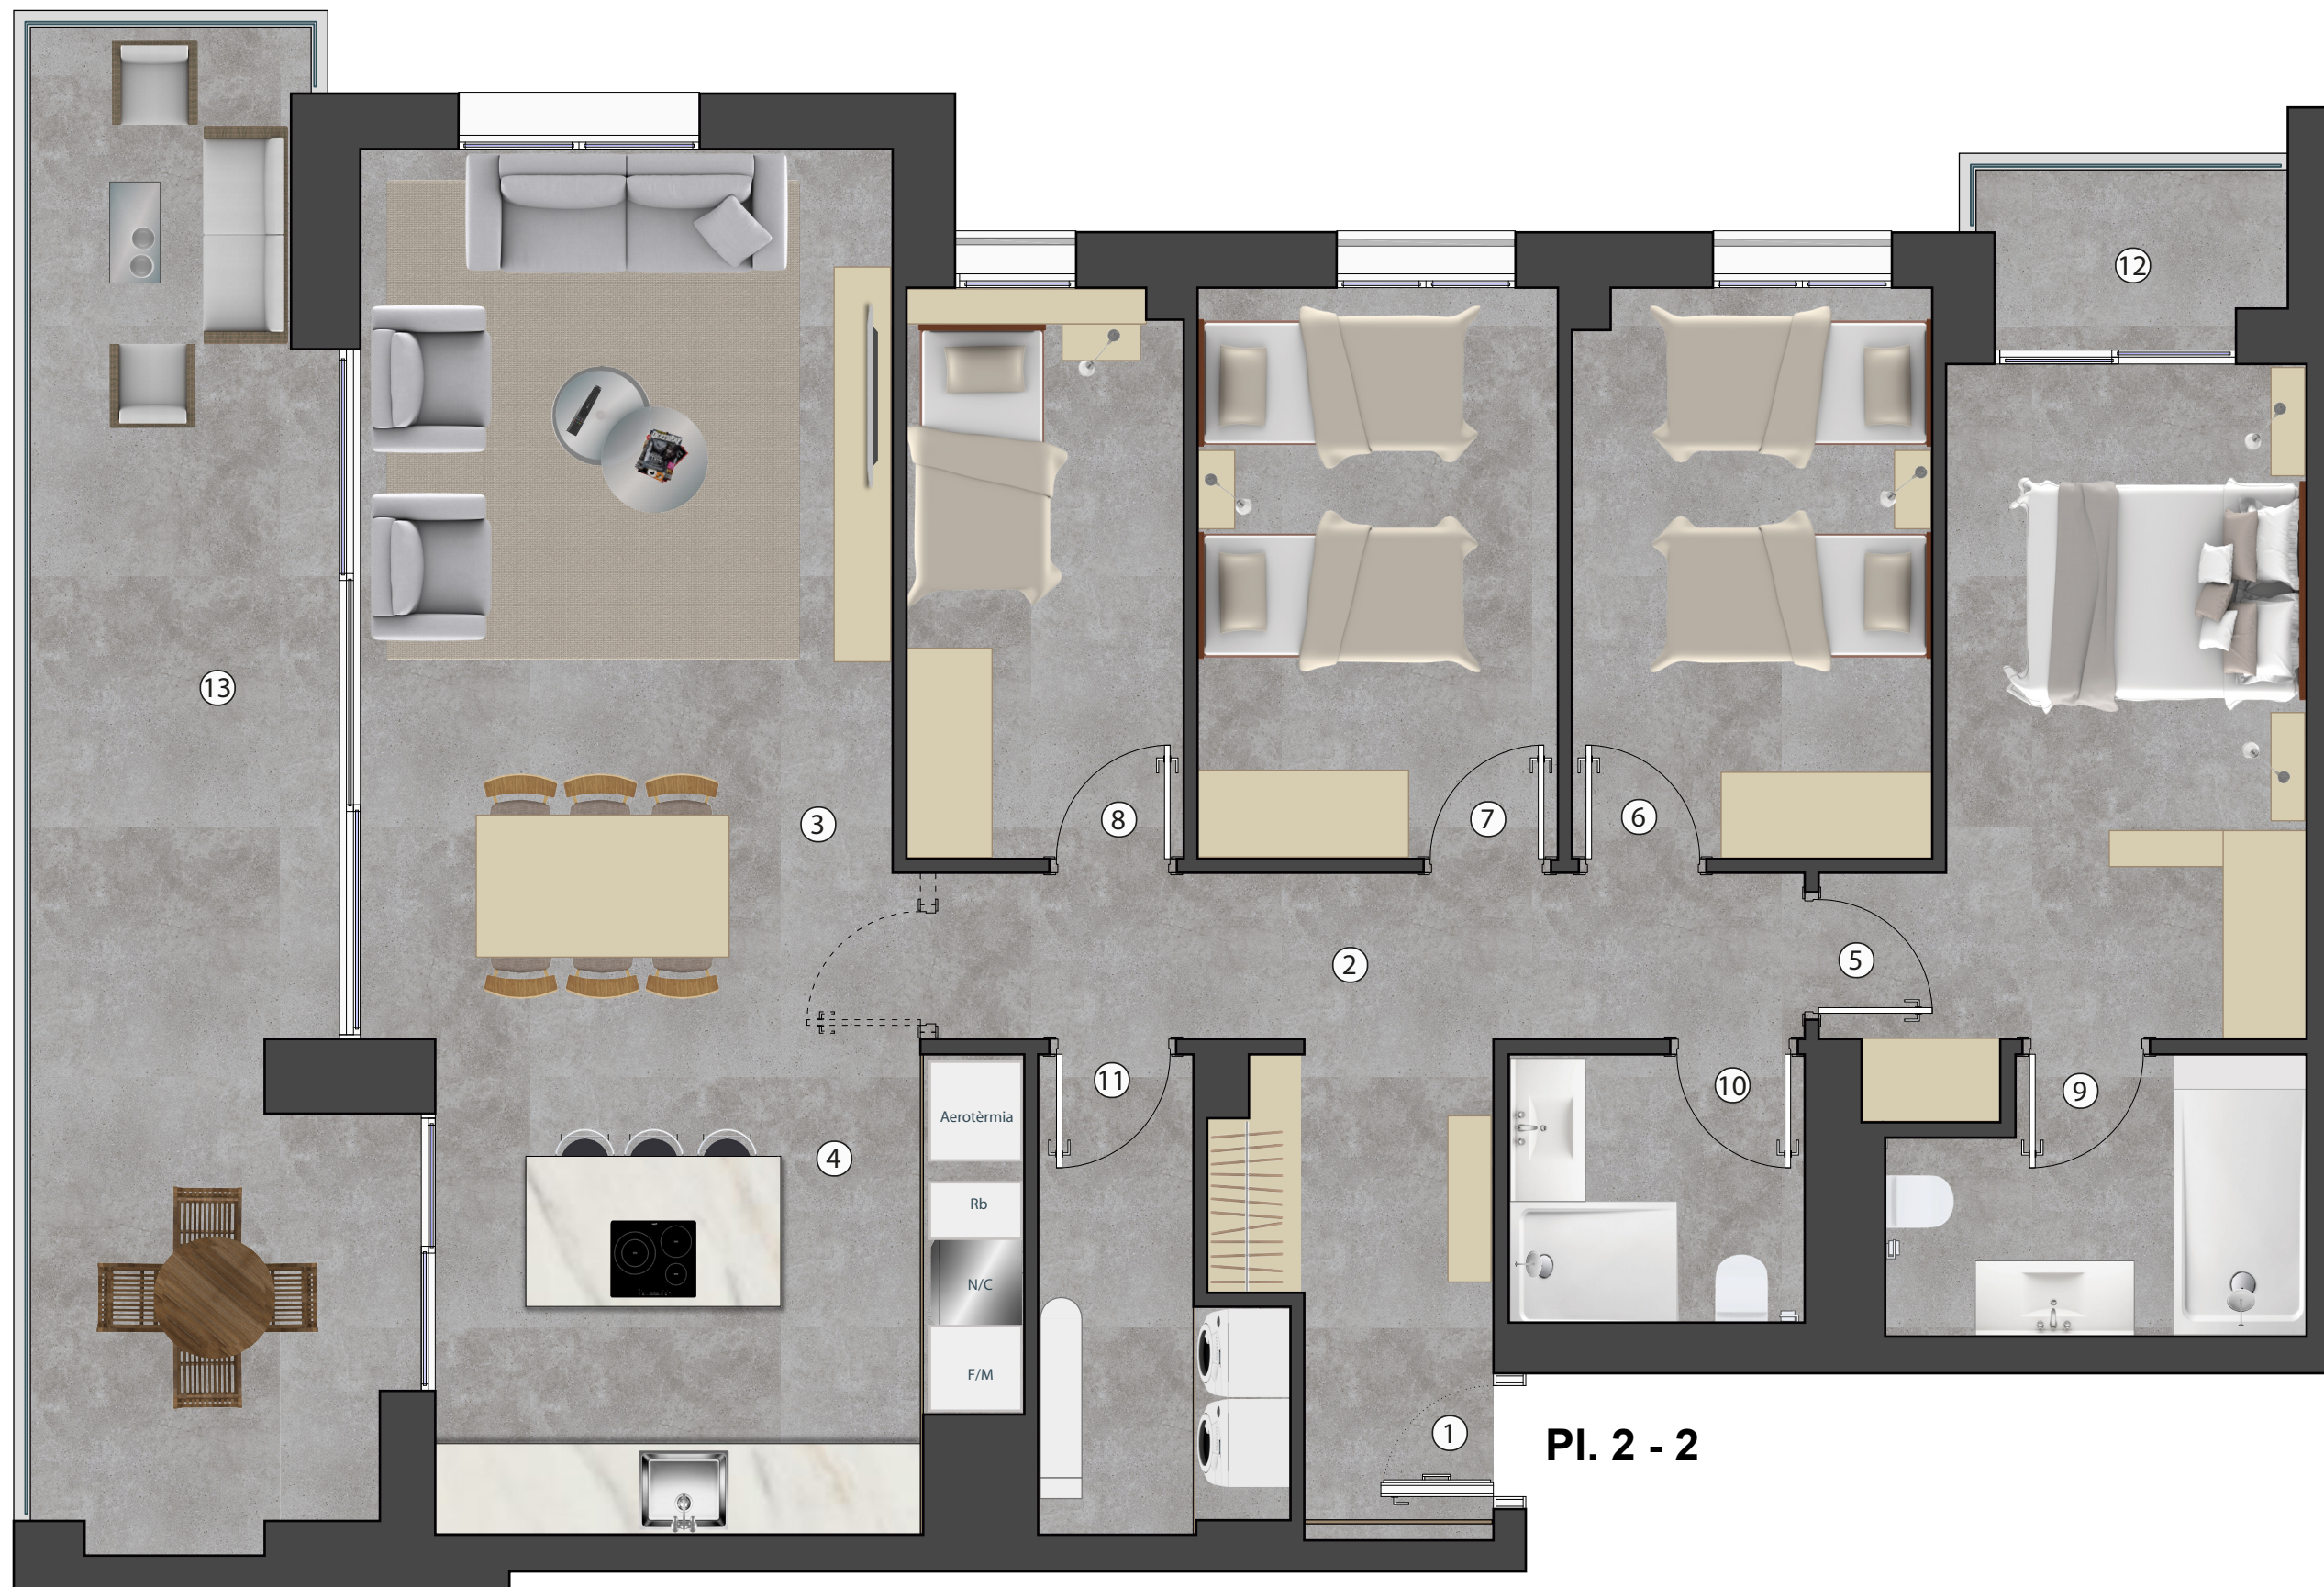

Pl. 2 - 2