





oxigen

Respira natura

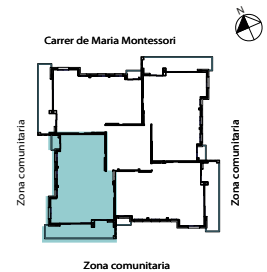

**BLOC 2**  
**PLANTA QUARTA** 4a-2n

Codi	Denominació	m²
1	Rebedor	5,90
2	Distribuïdor	7,52
3	Estar Menjador	24,89
4	Cuina	14,48
5	Habitació 1	14,40
6	Habitació 2	10,65
7	Habitació 3	10,70
8	Habitació 4	8,16
9	Bany 1	5,70
10	Bany 2	4,15
11	Rentador	5,00
<b>TOTAL S. ÚTIL INTERIOR</b>		<b>111,55</b>
12	Terrassa 1	24,75
13	Terrassa 2	2,70
<b>TOTAL S. ÚTIL EXTERIOR</b>		<b>27,45</b>
<b>S.C. HABITATGES</b>		<b>132,85</b>

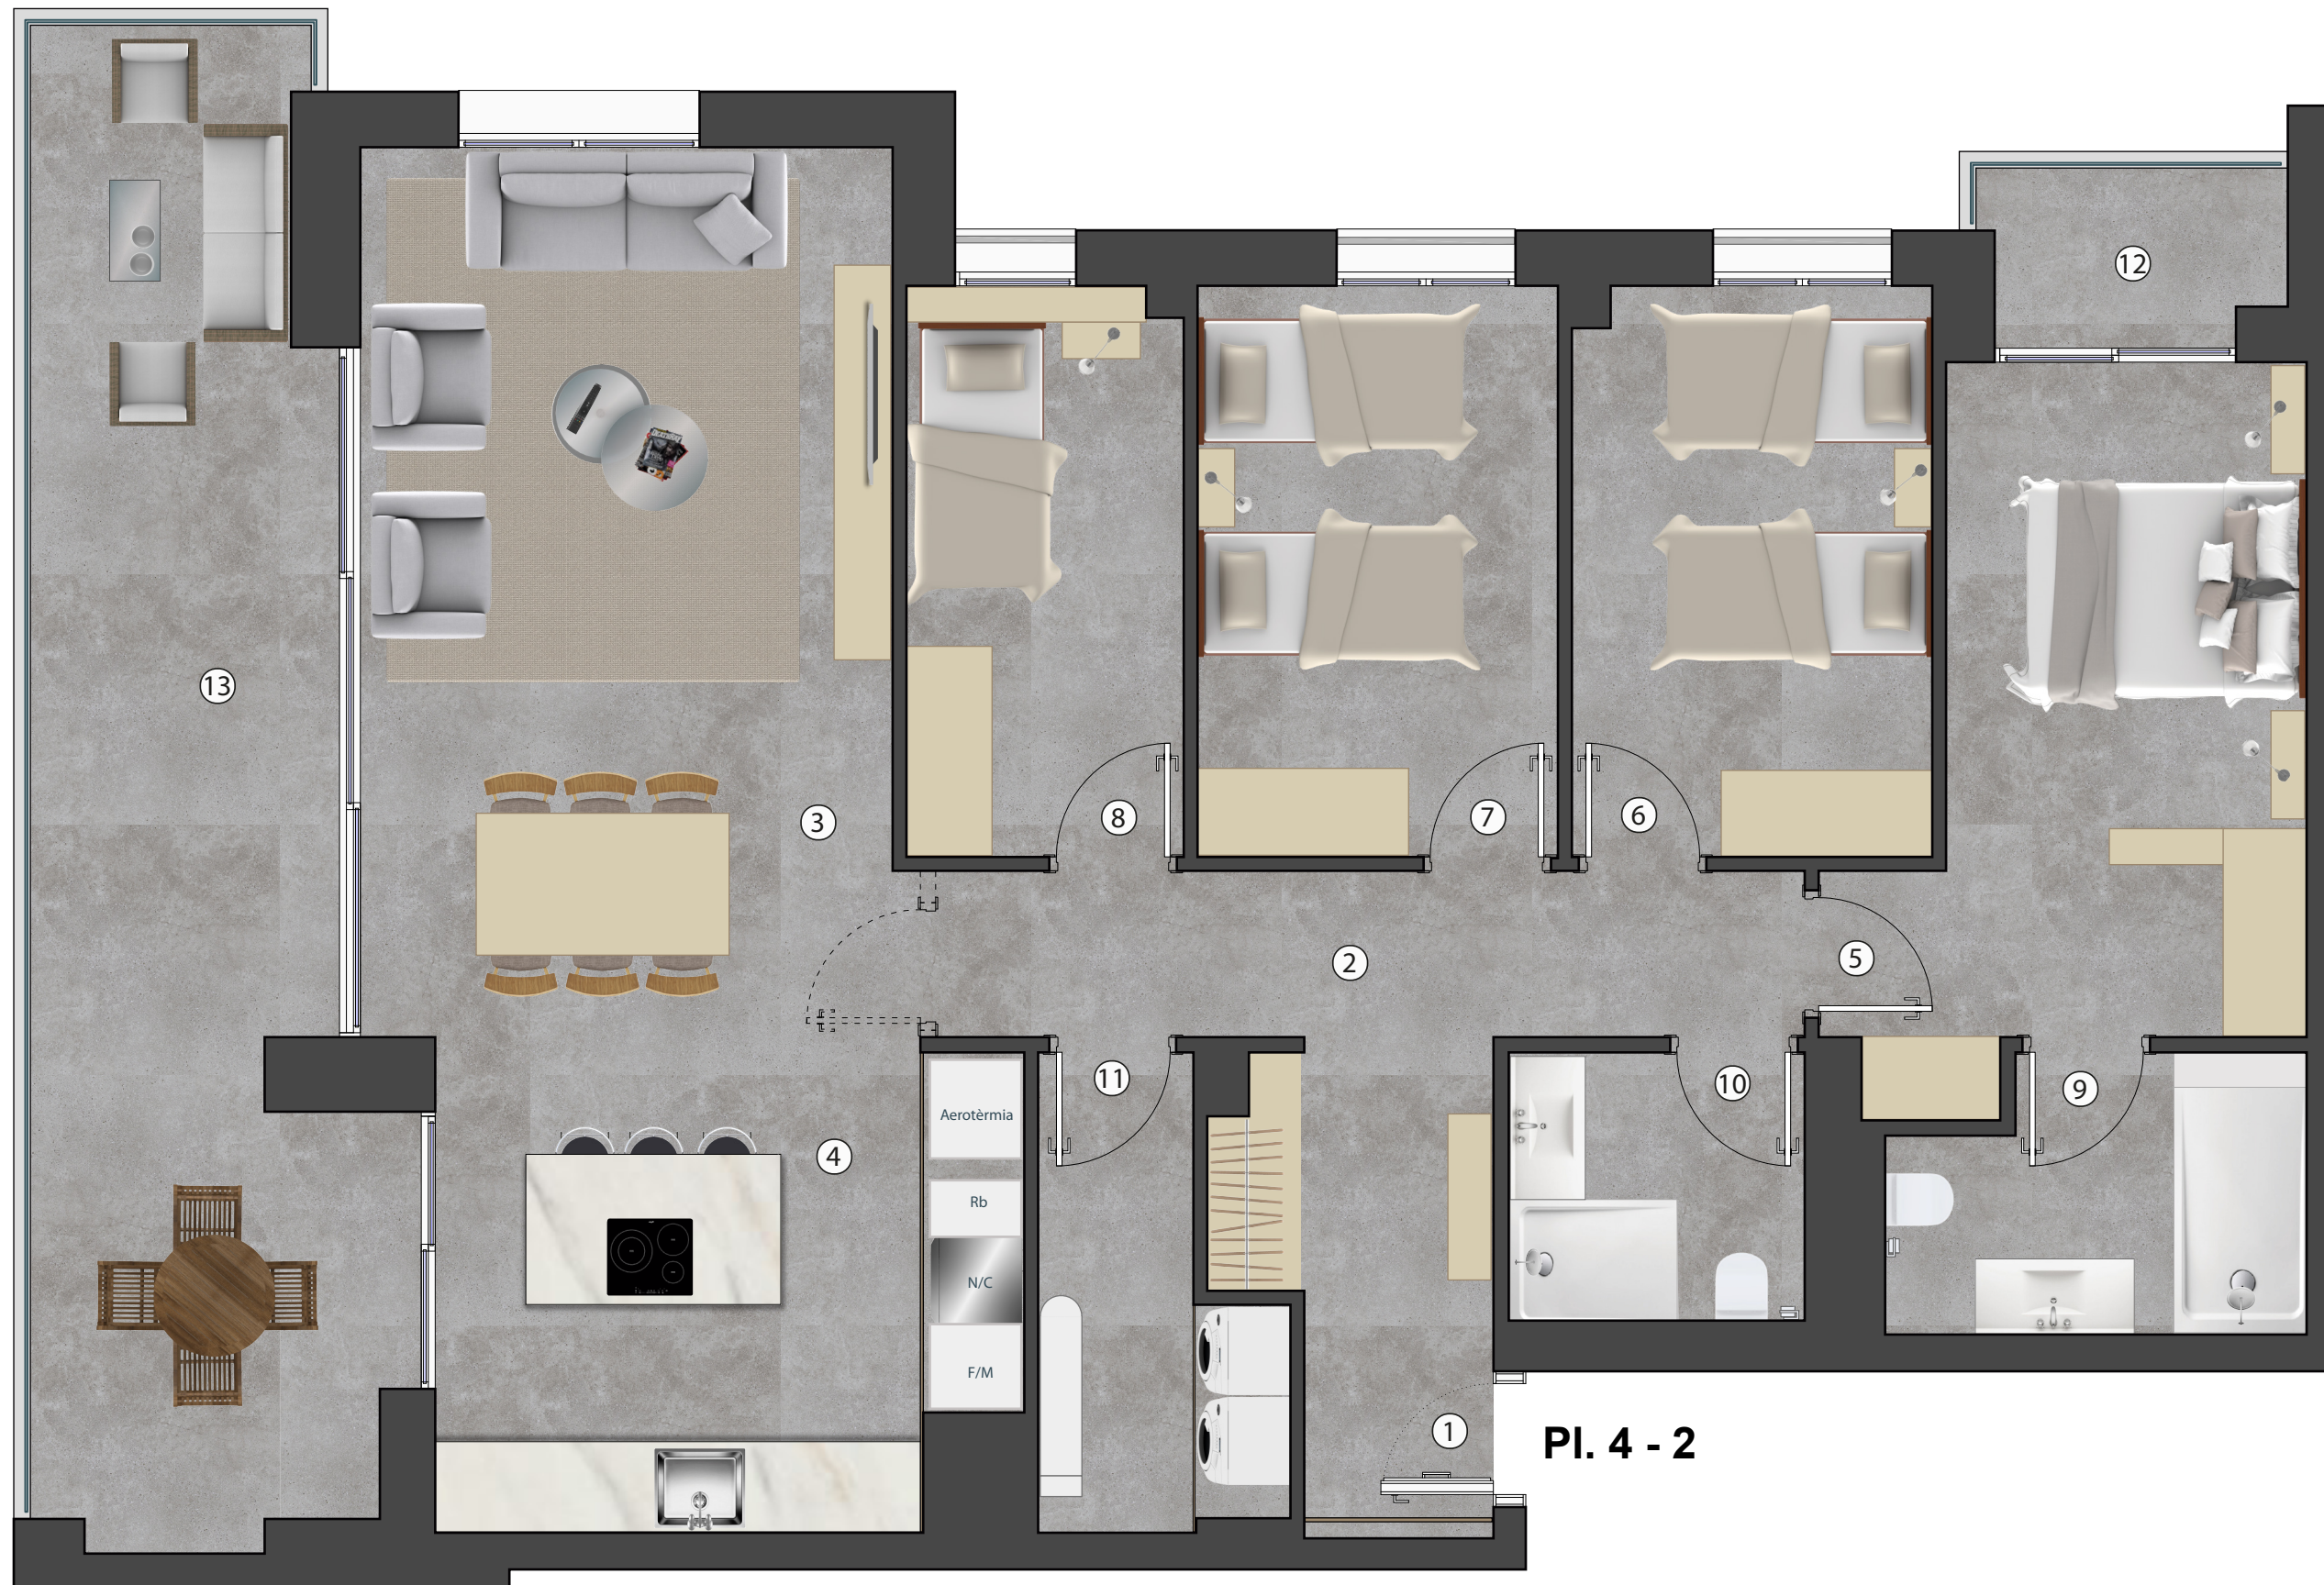

Pl. 4 - 2

Comercialitza



Av. Blondel 11  
973269100  
www.oxigenlleida.com

Promou



Arquitecte



Es.: 1/50



La informació gràfica que conté aquest document ha estat elaborada a partir del projecte bàsic de l'edifici. Aquest document, tant la seva part gràfica com les seves dades referides a superfícies, té caràcter merament orientatiu, sense perjudici de la informació més exacta continguda en la documentació tècnica de l'edifici. Tot el mobiliari que es mostra en el plànol, inclosa la cuina i els banys, s'han inclòs a efecte merament orientatiu i decoratiu.