





oxigen

Respira natura

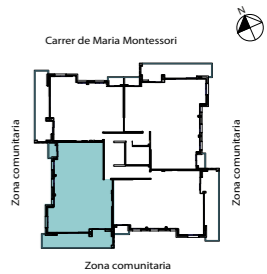

BLOC 2
PLANTA CINQUENA 5a-2n

Codi	Denominació	m²
1	Rebedor	4,85
2	Distribuïdor	8,10
3	Estar Menjador	24,90
4	Cuina	14,50
5	Habitació 1	14,40
6	Habitació 2	10,64
7	Habitació 3	10,70
8	Habitació 4	8,17
9	Bany 1	5,60
10	Bany 2	4,10
11	Rentador	4,05
TOTALS. ÚTIL INTERIOR		110,01
12	Terrassa 1	24,75
13	Terrassa 2	2,70
TOTALS. ÚTIL EXTERIOR		27,45
S.C. HABITATGES		132,85

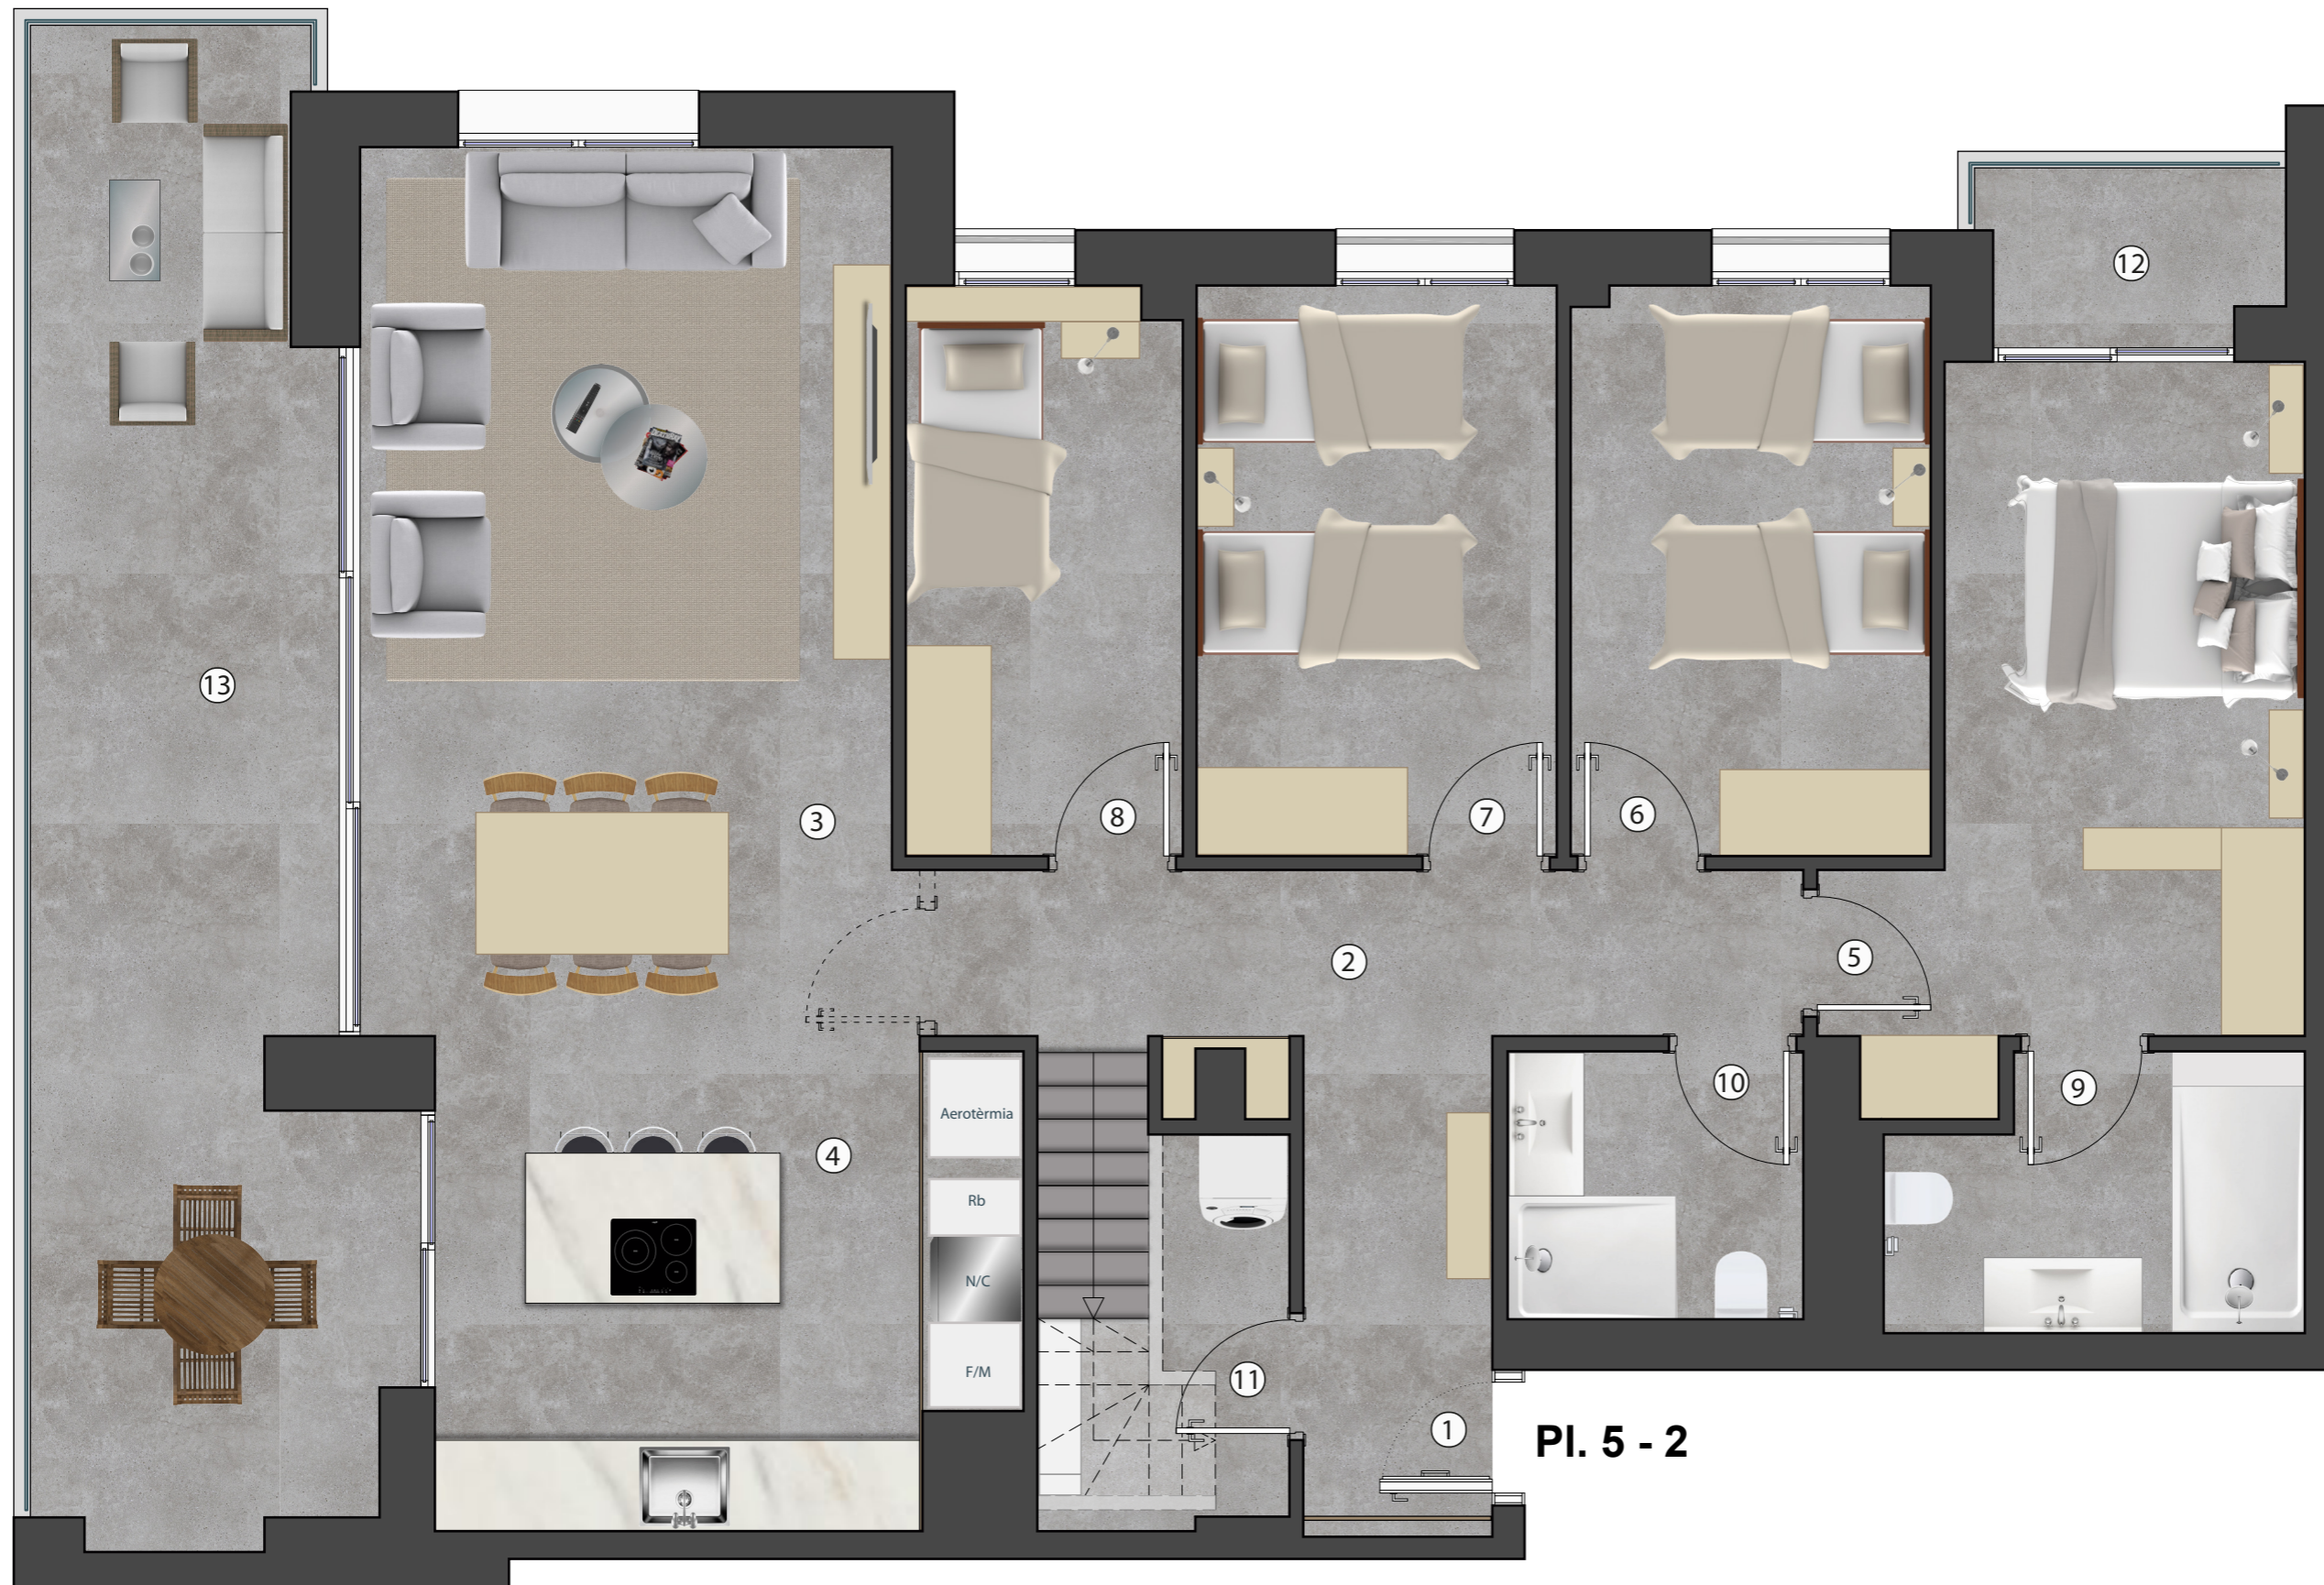

Pl. 5 - 2

Comercialitza



Av. Blondel 11
973269100
www.oxigenlleida.com

Promou



Arquitecte



Es.: 1/50



La informació gràfica que conté aquest document ha estat elaborada a partir del projecte bàsic de l'edifici. Aquest document, tant la seva part gràfica com les seves dades referides a superfícies, té caràcter merament orientatiu, sense perjudici de la informació més exacta continguda en la documentació tècnica de l'edifici. Tot el mobiliari que es mostra en el plànol, inclosa la cuina i els banys, s'han inclòs a efecte merament orientatiu i decoratiu.