





oxigen

Respira natura

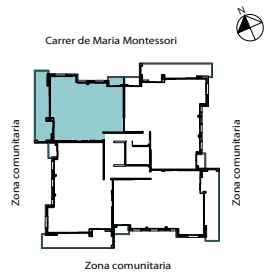

**BLOC 2**  
**PLANTA CINQUENA** 5a-3r

Codi	Denominació	m <sup>2</sup>
1	Rebedor	4,84
2	Distribuïdor	5,50
3	Estar Menjador	22,44
4	Cuina	14,50
5	Habitació 1	13,25
6	Habitació 2	10,50
7	Habitació 3	10,40
10	Bany 1	5,35
11	Bany 2	2,85
13	Rentador	0,58
<b>TOTAL S. ÚTIL INTERIOR</b>		<b>90,21</b>
14	Terrassa 1	24,75
15	Terrassa 2	2,90
<b>TOTAL S. ÚTIL EXTERIOR</b>		<b>27,65</b>
<b>S.C. HABITATGES</b>		<b>110,70</b>

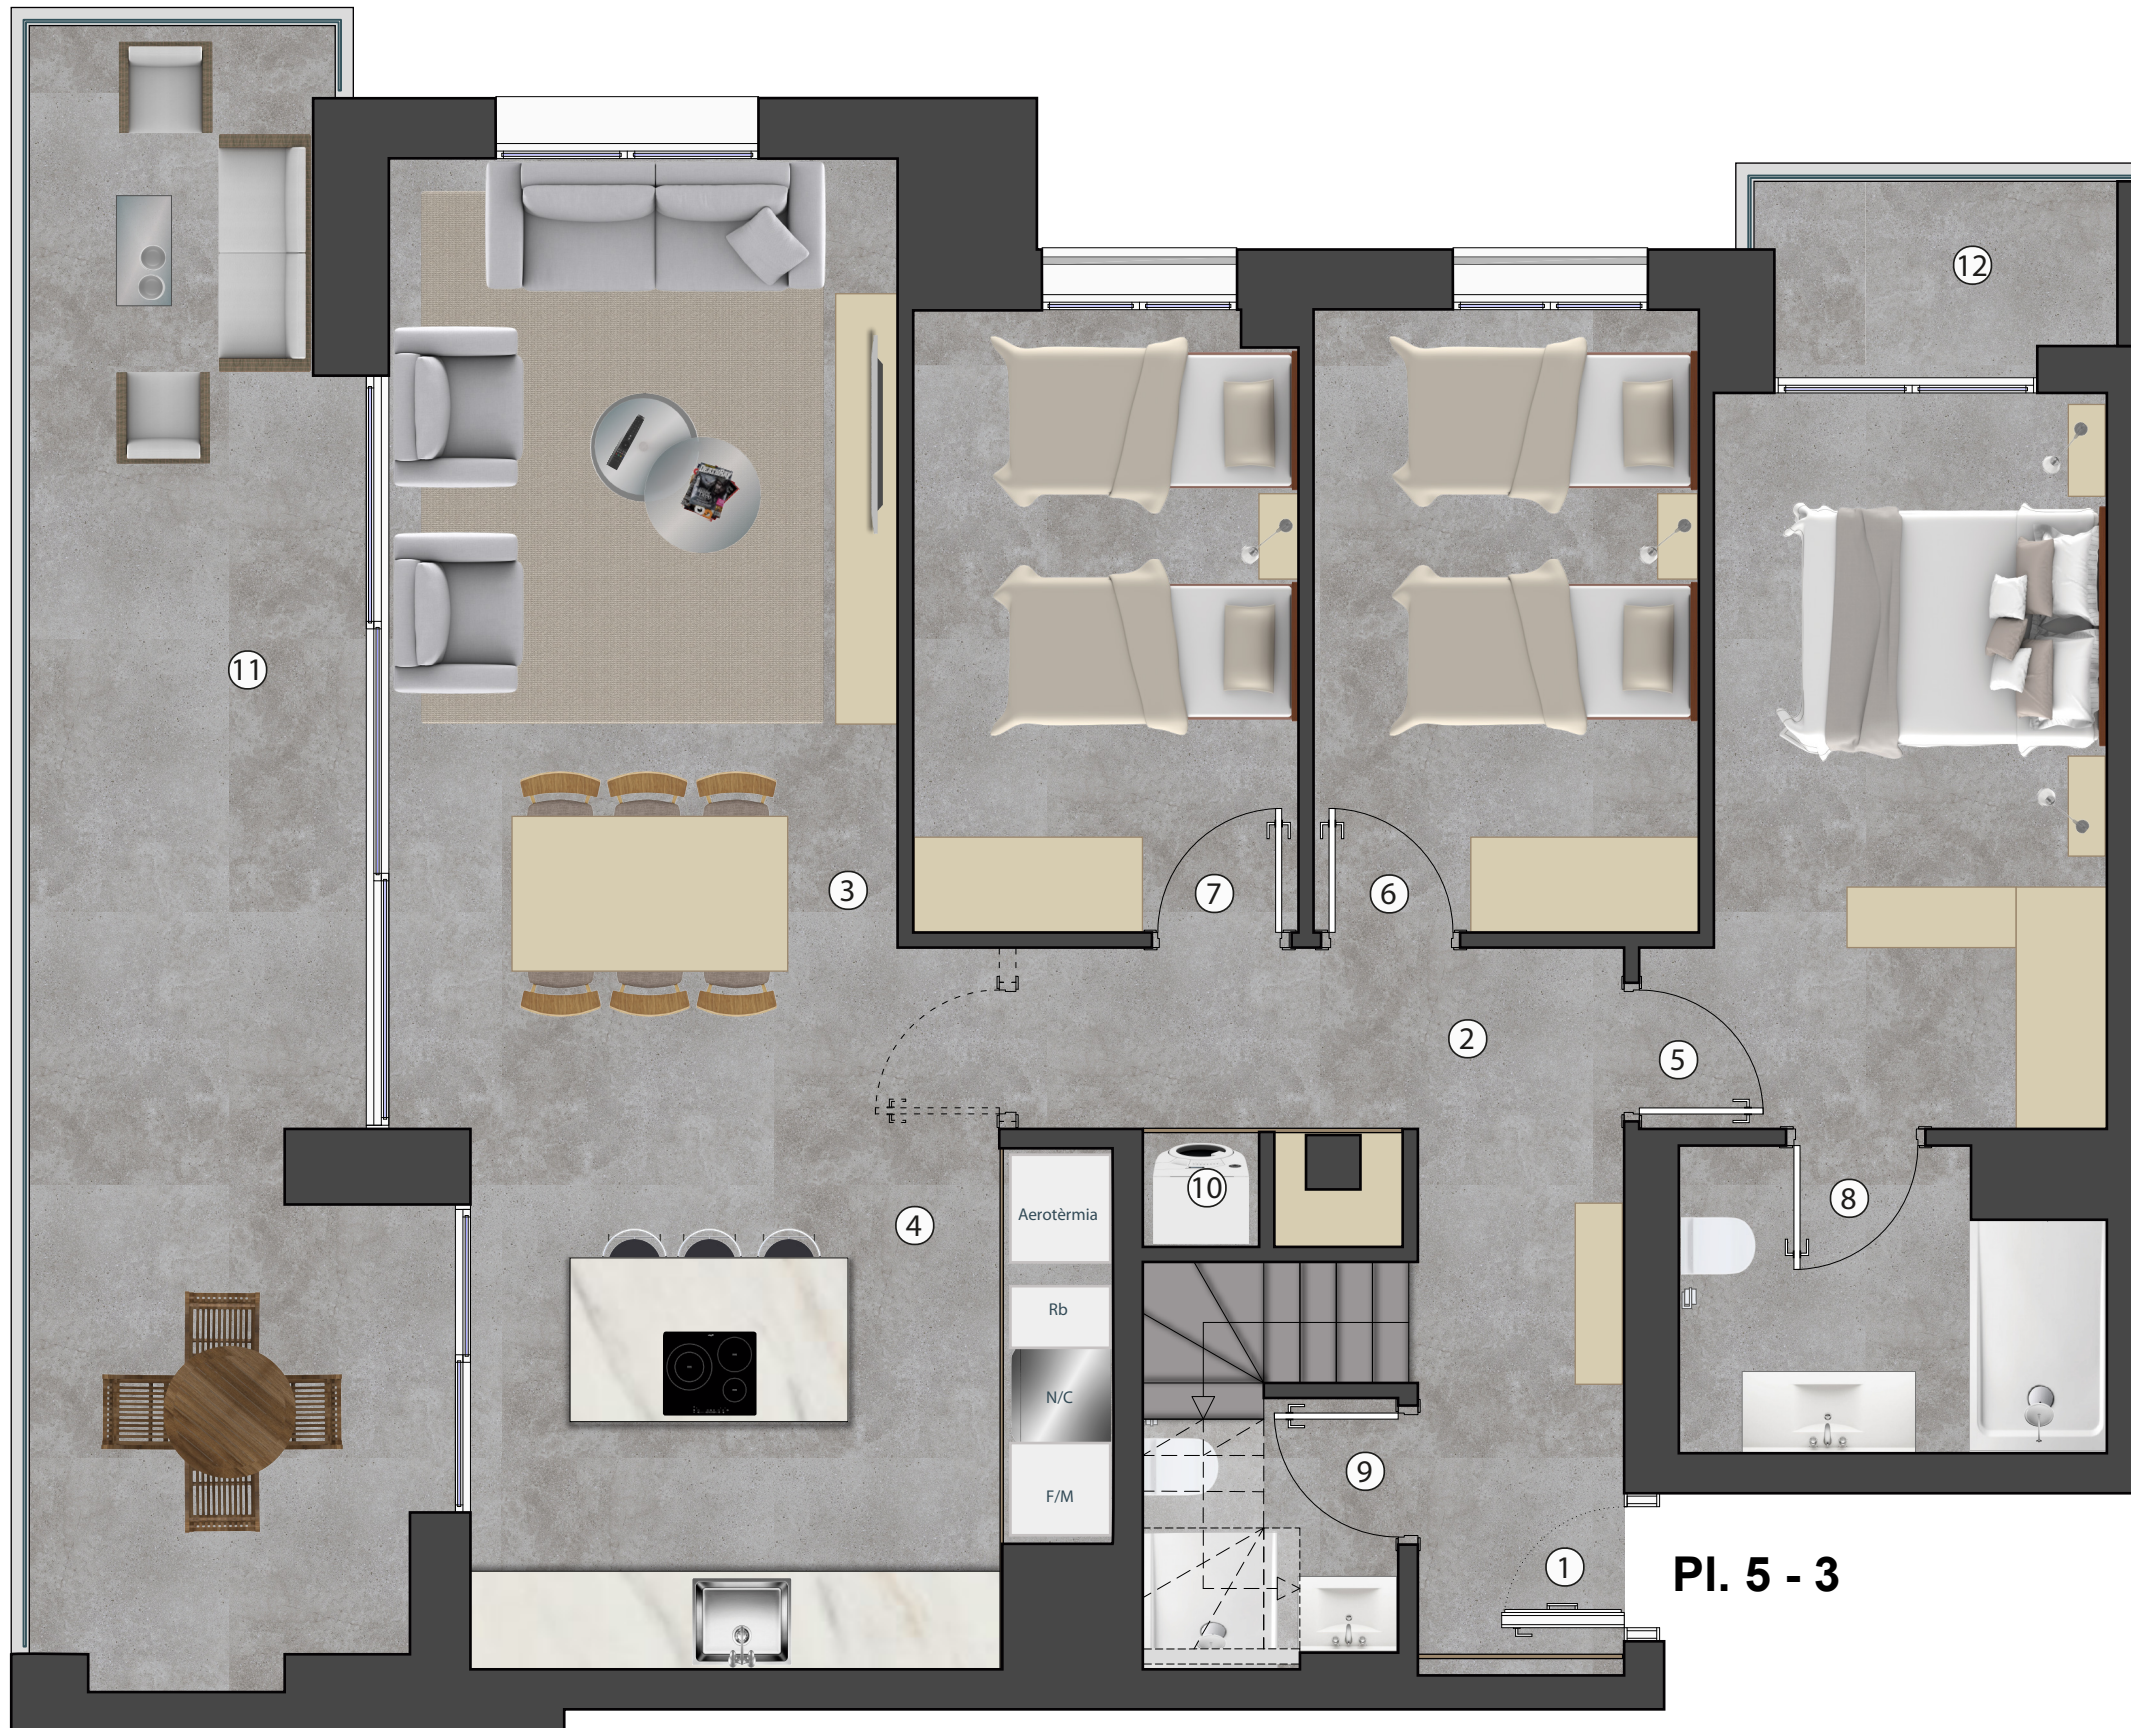

PI. 5 - 3

Comercialitza



Av. Blondel 11  
973269100  
www.oxigenlleida.com

Promou



Arquitecte



Es.: 1/50



La informació gràfica que conté aquest document ha estat elaborada a partir del projecte bàsic de l'edifici. Aquest document, tant la seva part gràfica com les seves dades referides a superfícies, té caràcter merament orientatiu, sense perjudici de la informació més exacta continguda en la documentació tècnica de l'edifici. Tot el mobiliari que es mostra en el plànol, inclosa la cuina i els banys, s'han inclòs a efecte merament orientatiu i decoratiu.